


ECOBARRIO “EL AIRÓN”
VALDEMORO. MADRID

ARPEGGIO



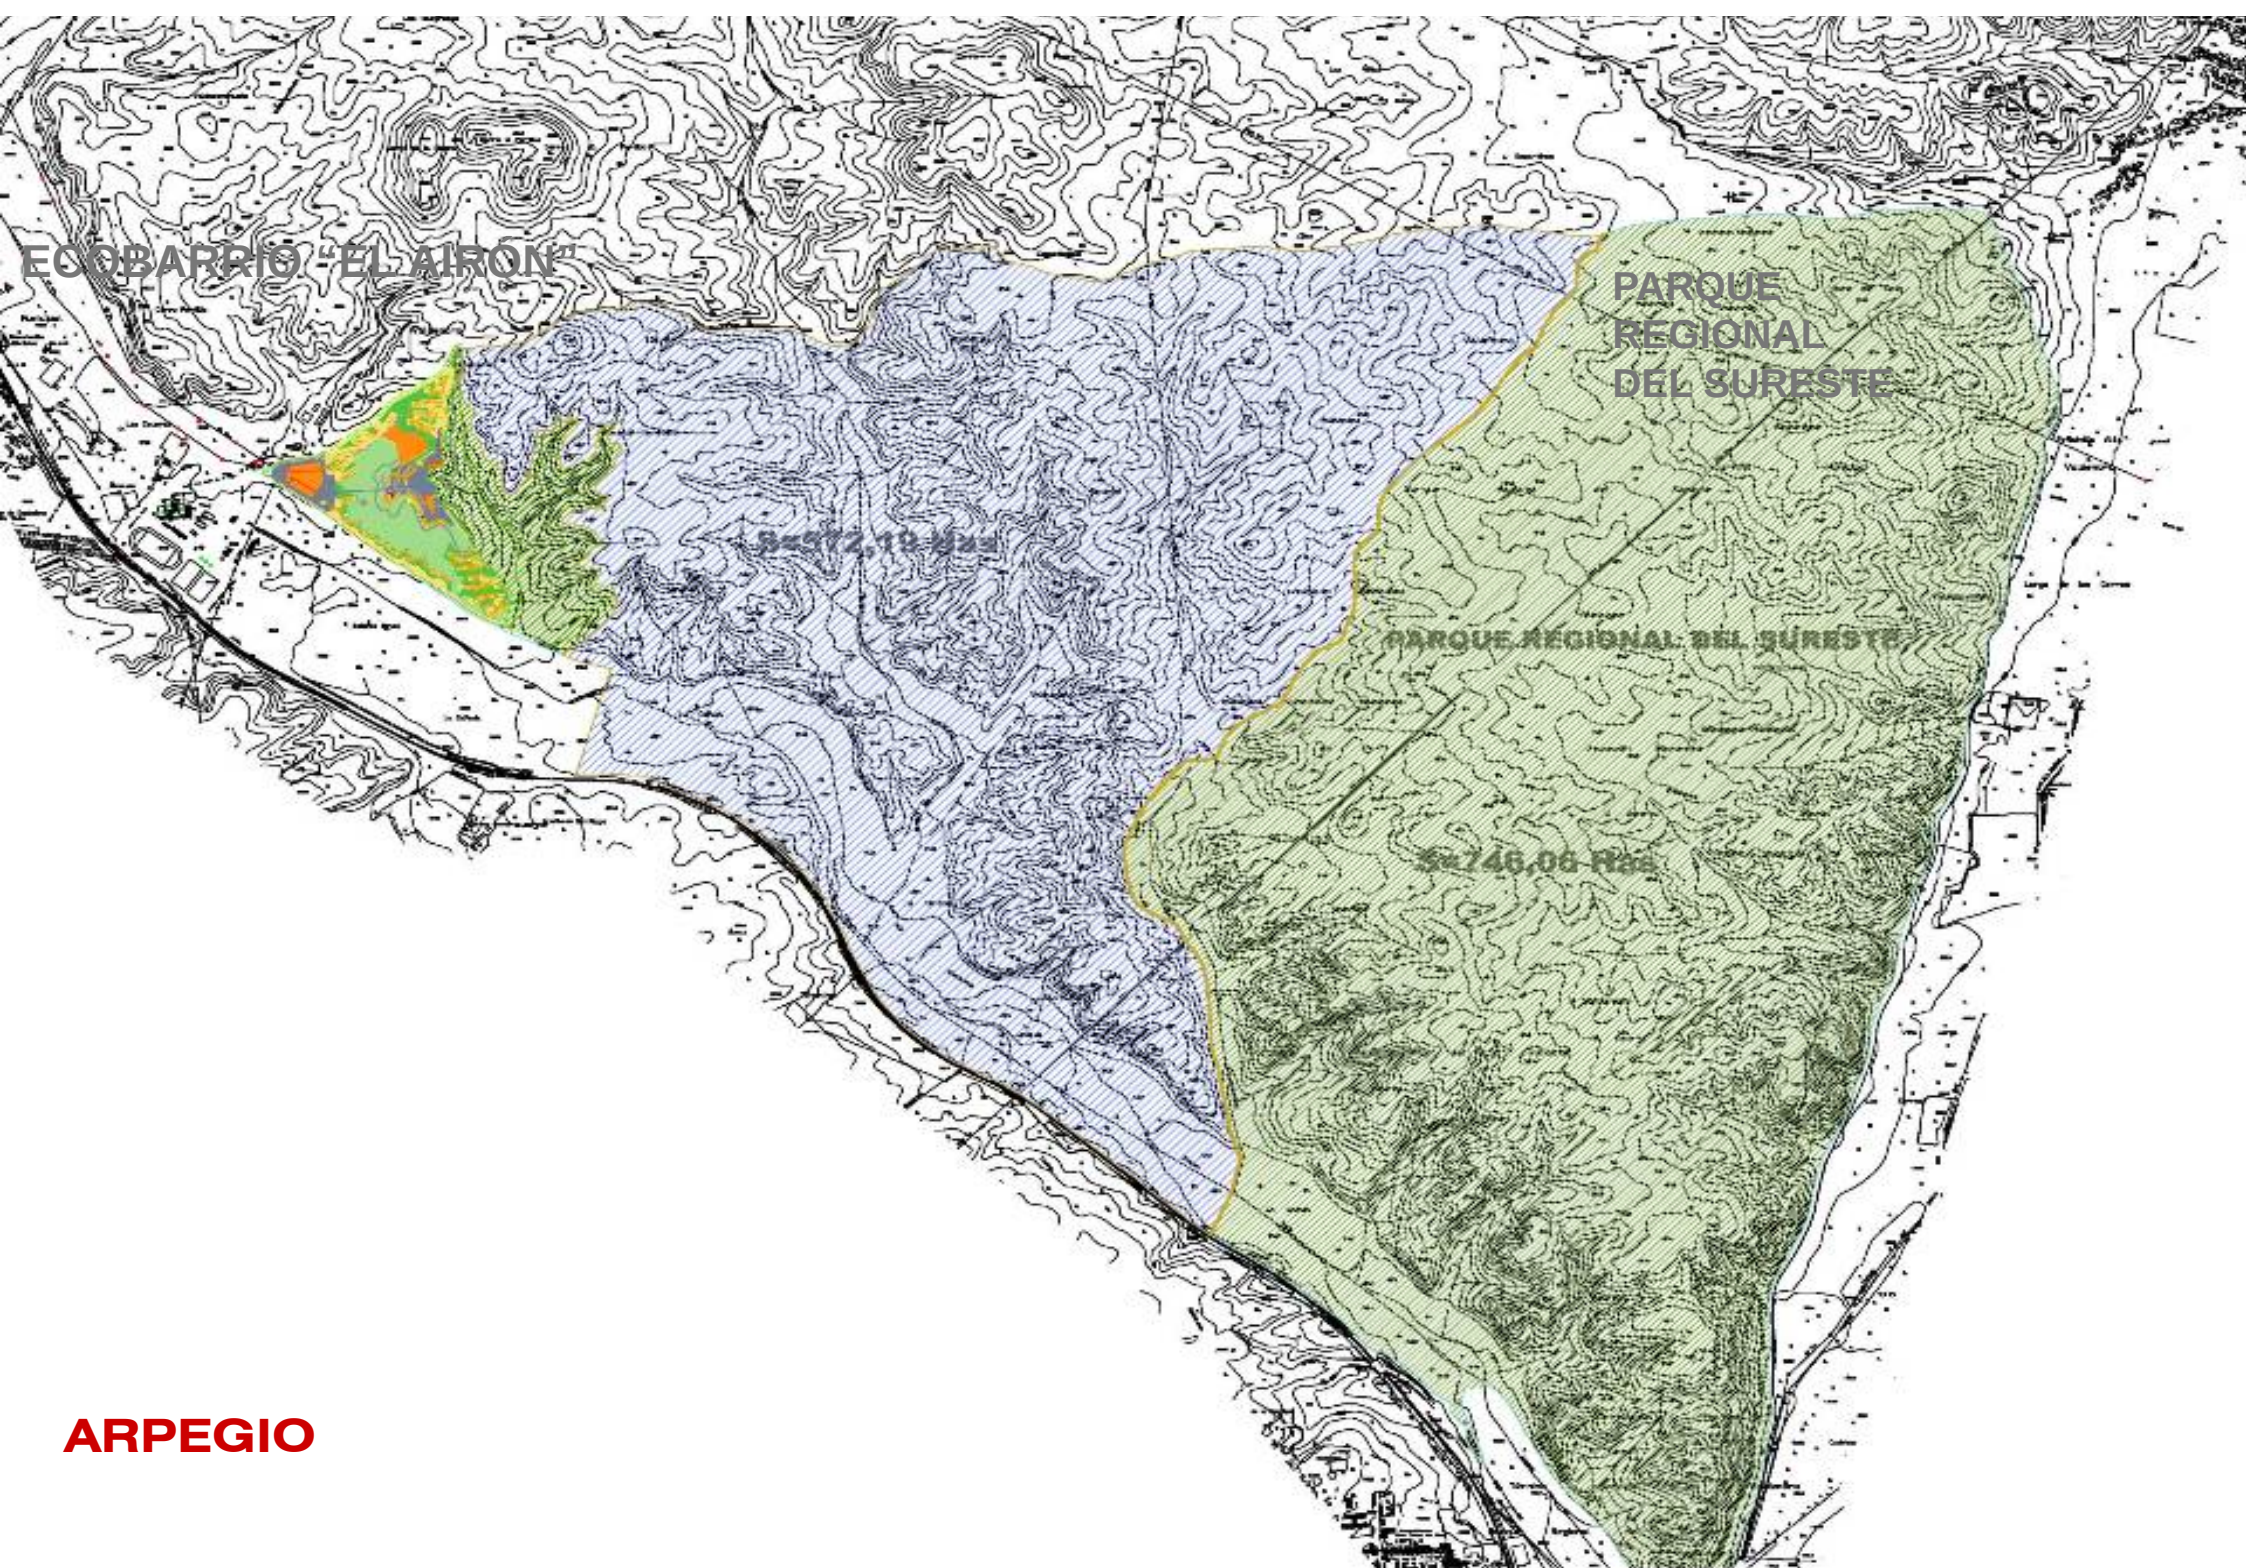

ECOBARRIO “EL AIRÓN”
ARPEGGIO




ECOBARRIO “EL AIRÓN” VALDEMORO. MADRID

ARPEGIO


PROPUESTA DE ORDENACIÓN PARA UNA COLONIA SOLAR ANÁLISIS BIOCLIMÁTICO

ESQUEMA 2
TOPOGRAFÍA Y
SOLEAMIENTO
e: 1/5000

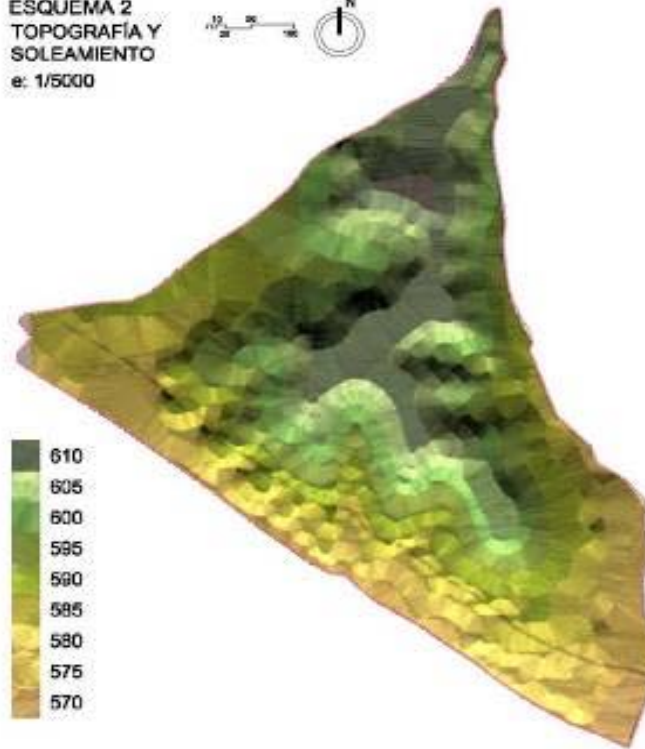


610
605
600
595
590
585
580
575
570

ESQUEMA 3
SOLEAMIENTO Y
EDIFICACIÓN
e: 1/5000

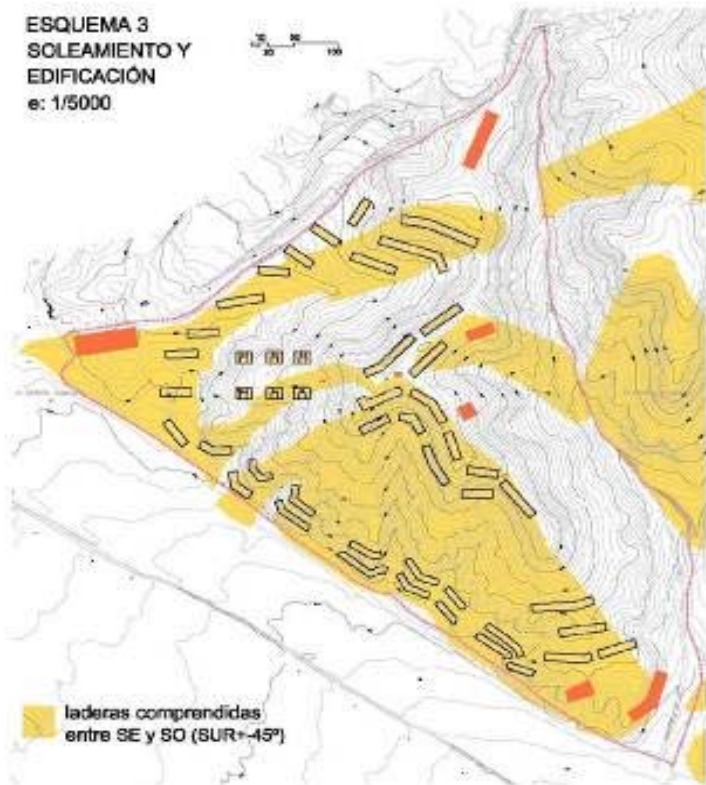

laderas comprendidas
entre SE y SO (SUR > 45°)

ESQUEMA 1
TOPOGRAFÍA,
ESCORRENTÍAS Y
EDIFICACIÓN
e: 1/5000

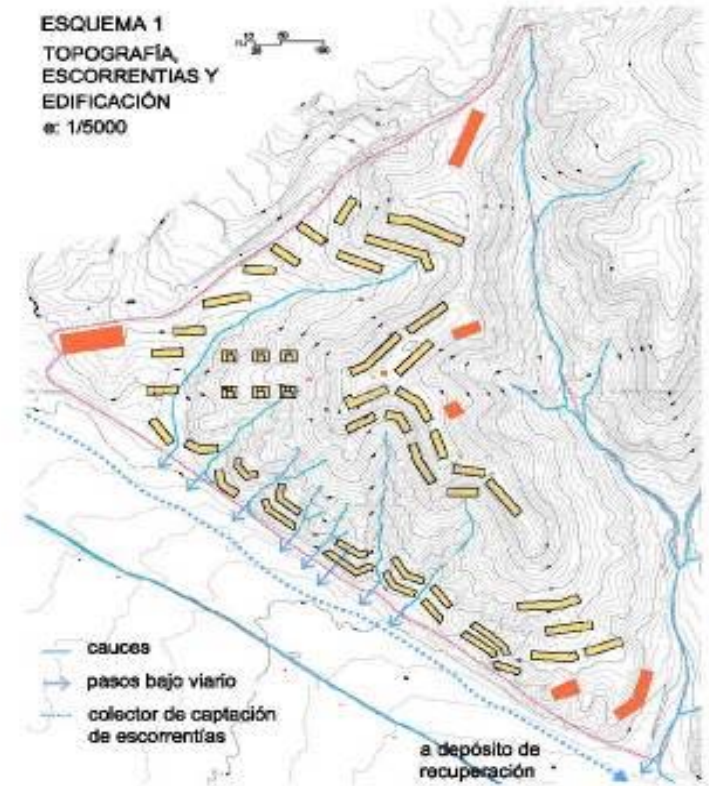


cauces
pasos bajo vial
colector de captación
de escorrentías

a depósito de
recuperación



ECOBARRIO "EL AIRÓN"
VALDEMORO. MADRID

ARPEGGIO

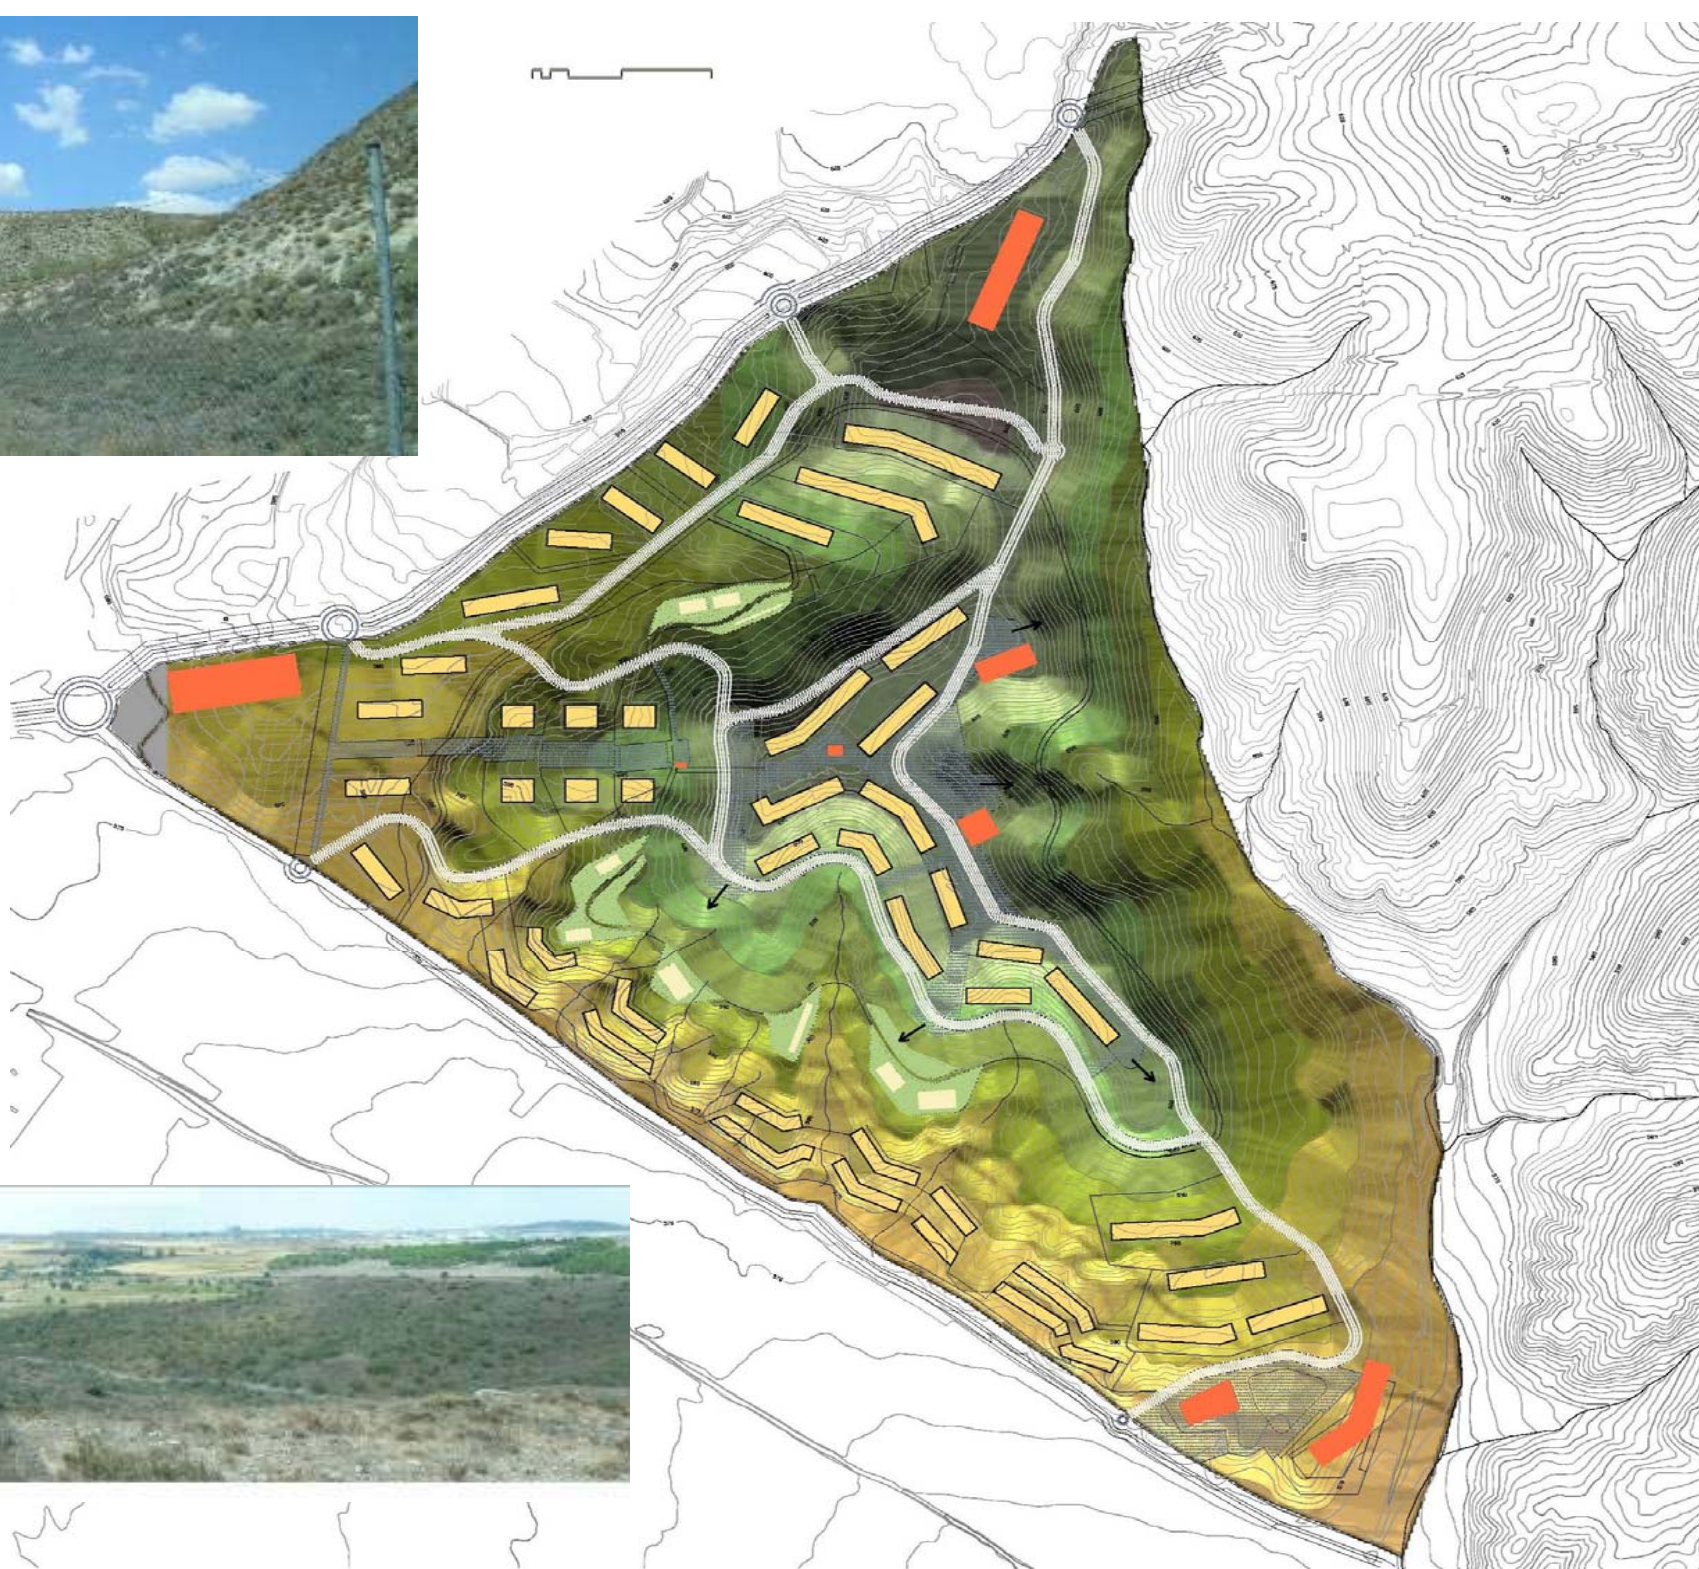

ECOBARRIO "EL AIRÓN" VALDEMORO. MADRID

ARPEGGIO

